




7 PLANTA ESGOTO
Escala 1:50

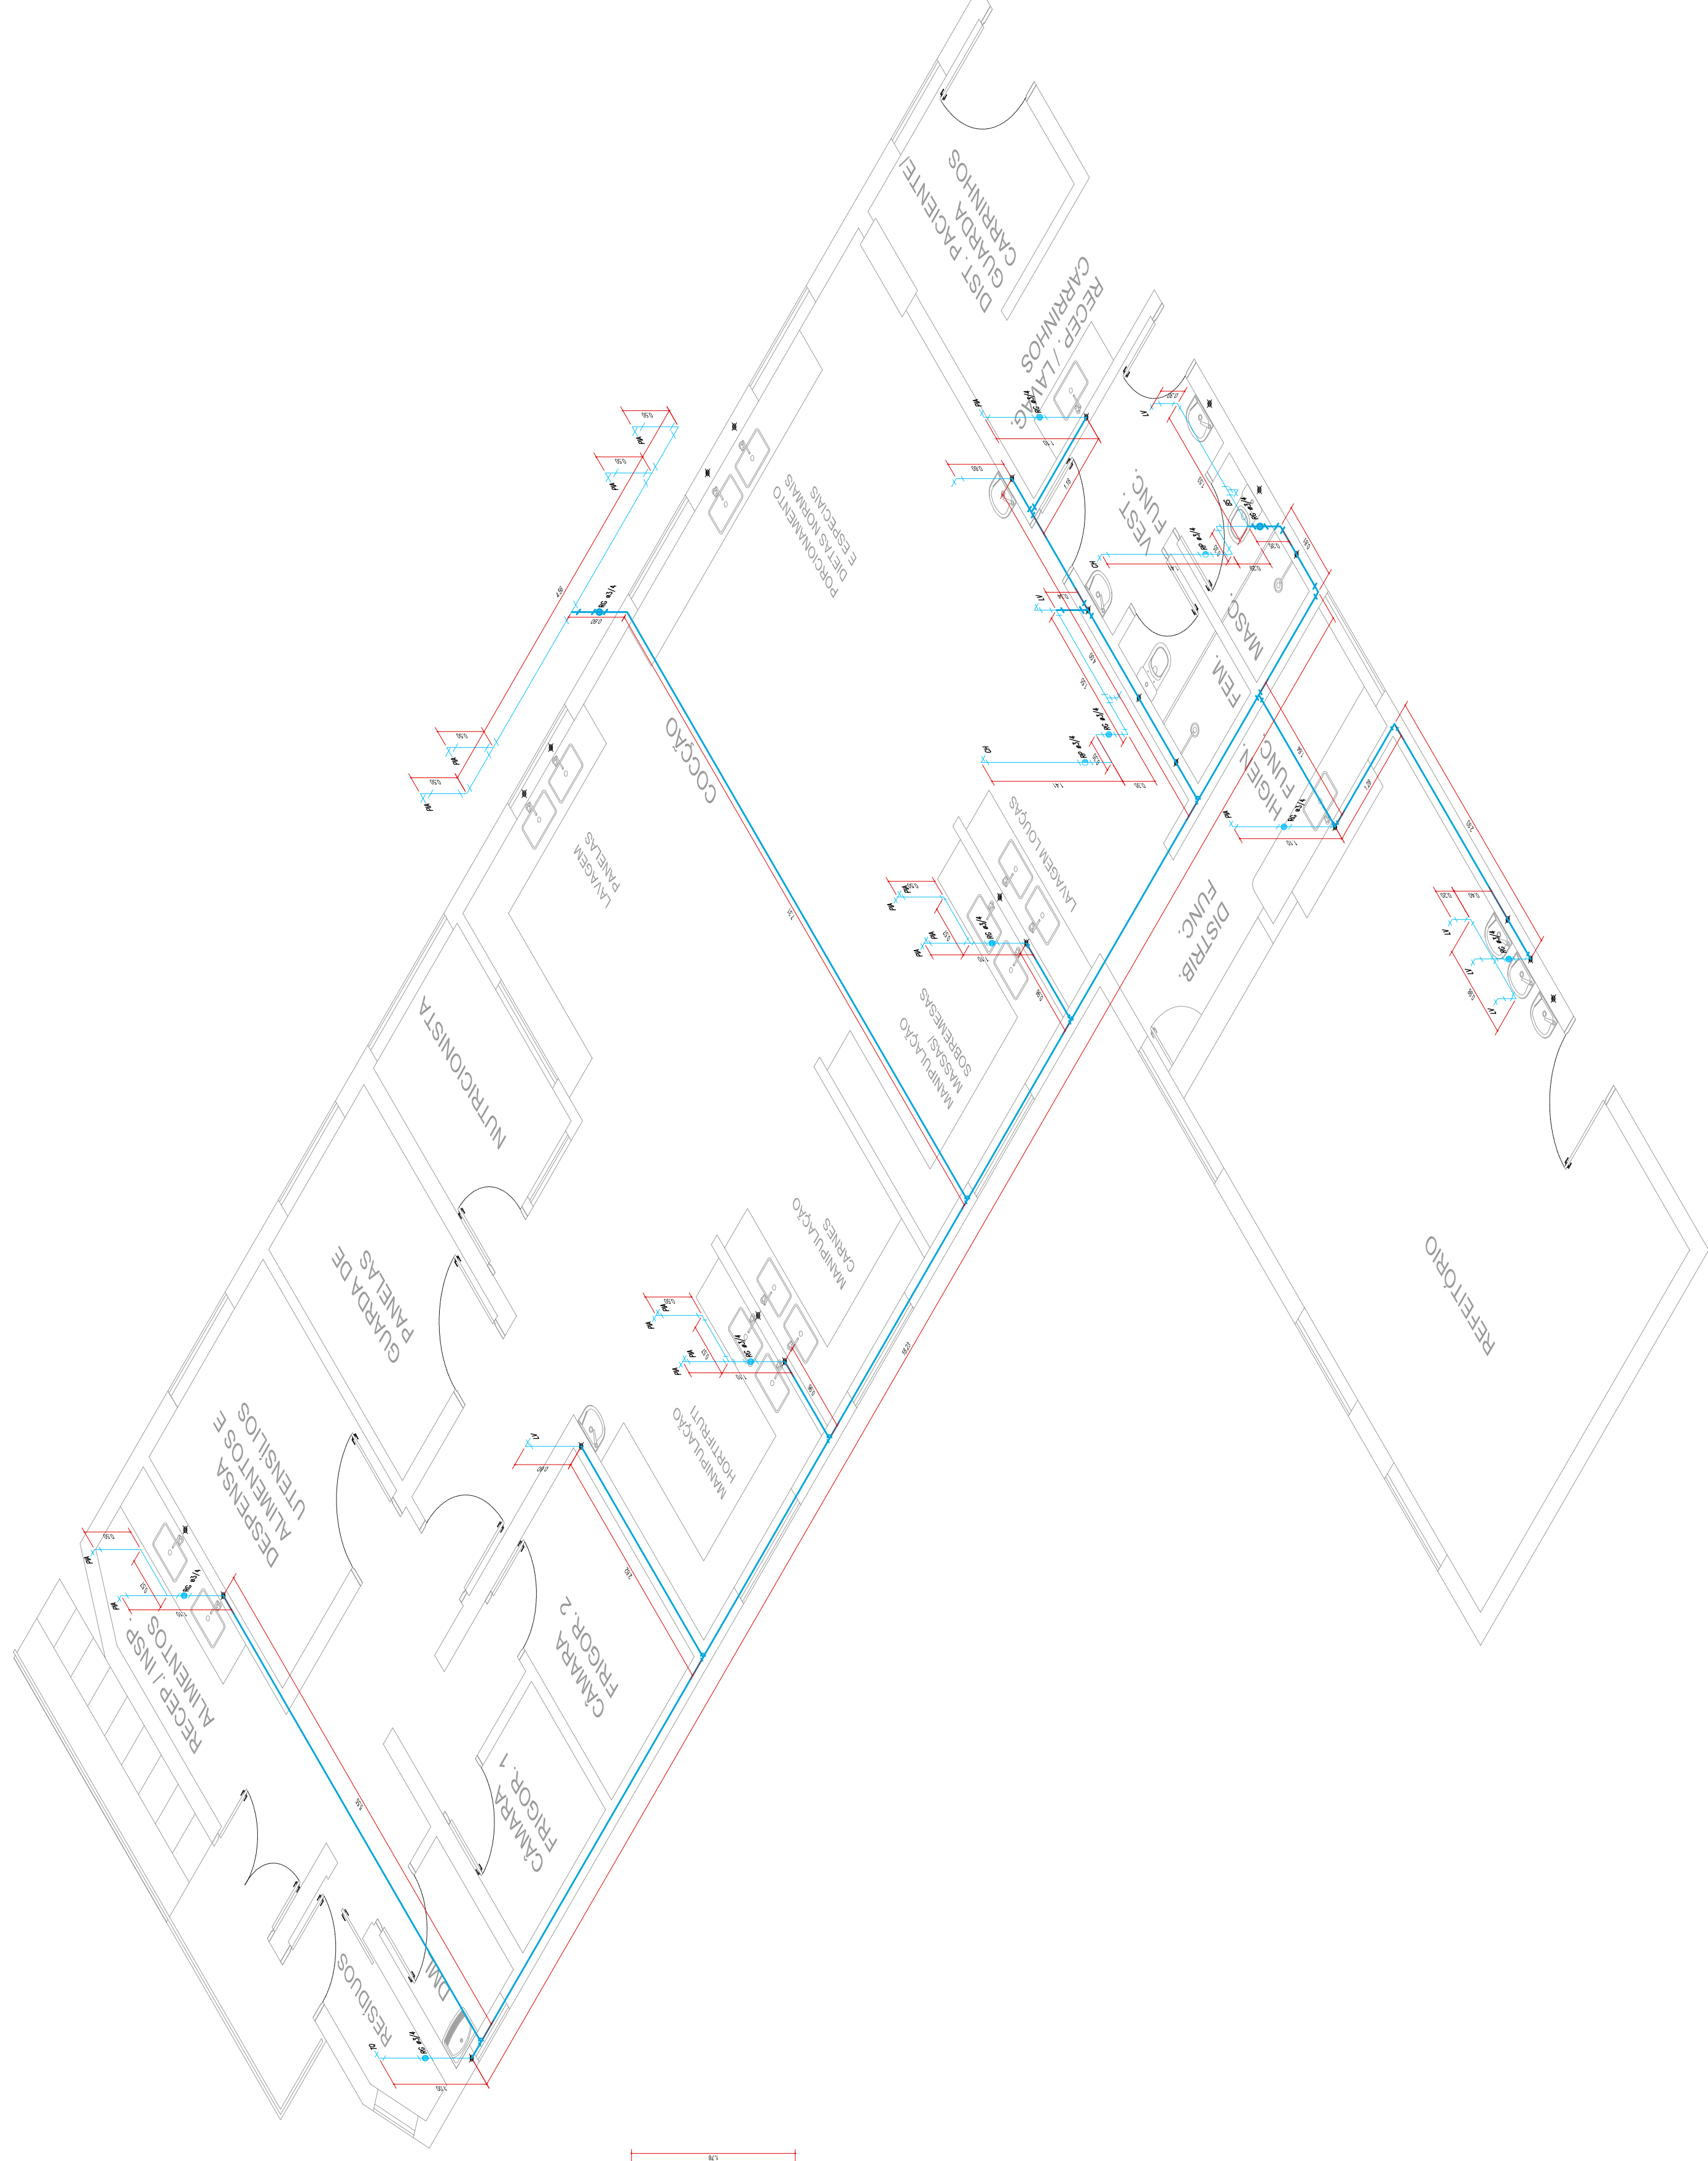


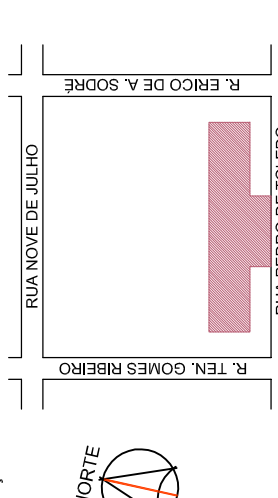
8 PLANTA HIDRÁULICA
Escala 1:50

LEGENDA ESGOTO

	REDE COLETOIRA DE ESGOTO
	CAIXA SIFONADA
	CAIXA DE PASSAGEM
	CURVA 90°
	TE 90°
	JUNÇÃO
	CURVA 45°
	JOELHO 45°
	TUBO DE INSPEÇÃO
	REDUÇÃO ECCÊNTRICA
	TE COM REDUÇÃO

LEGENDA ÁGUA FRIA

	REDE DE DISTRIBUIÇÃO DE ÁGUA FRIA Ø32mm
	REDE DE DISTRIBUIÇÃO DE ÁGUA FRIA Ø50mm
	REGISTRO DE GAVETA - H=1,0m
	CH
	CHUVEIRO - H=2,10m
	LV
	LAVATÓRIO - H=0,60m
	BS
	BACA SANITÁRIA - H=0,30m
	RIA - H=0,60m
	TANQUE - H=2,20m
	TQ

	Orientação técnica	Fiscalização
		
PROJETO BÁSICO DE ARQUITETURA (PBA) ASSOCIAÇÃO HOSPITALAR SANTA CASA DE LINS DEPARTAMENTO DE ENGENHARIA E ARQUITETURA OBRA: SANTA CASA DE LINS		
SETOR DE NUTRIÇÃO E DIETÉTICA - PROJETO DE ESGOTO E HIDRÁULICO LOCAL: RUA PEDRO DE TOLEDO, 486 - CENTRO MUNICÍPIO: LINS - SP DATA: DEZEMBRO/2016 ART: 2802720161588028		
PROPRIETÁRIO: ASSOCIAÇÃO HOSPITALAR SANTA CASA DE LINS		
SITUAÇÃO SEM ESCALA RUA PEDRO DE TOLEDO 		
QUADRO DE ÁREAS (m²) Área do terreno: 7.260,00 m² Edifício: 281,23 m² A. Sanitário / Água: 281,23 m² A. Saneamento / Esgoto: 281,23 m² Total a averiguar: 281,23 m²		
APROVAÇÕES 